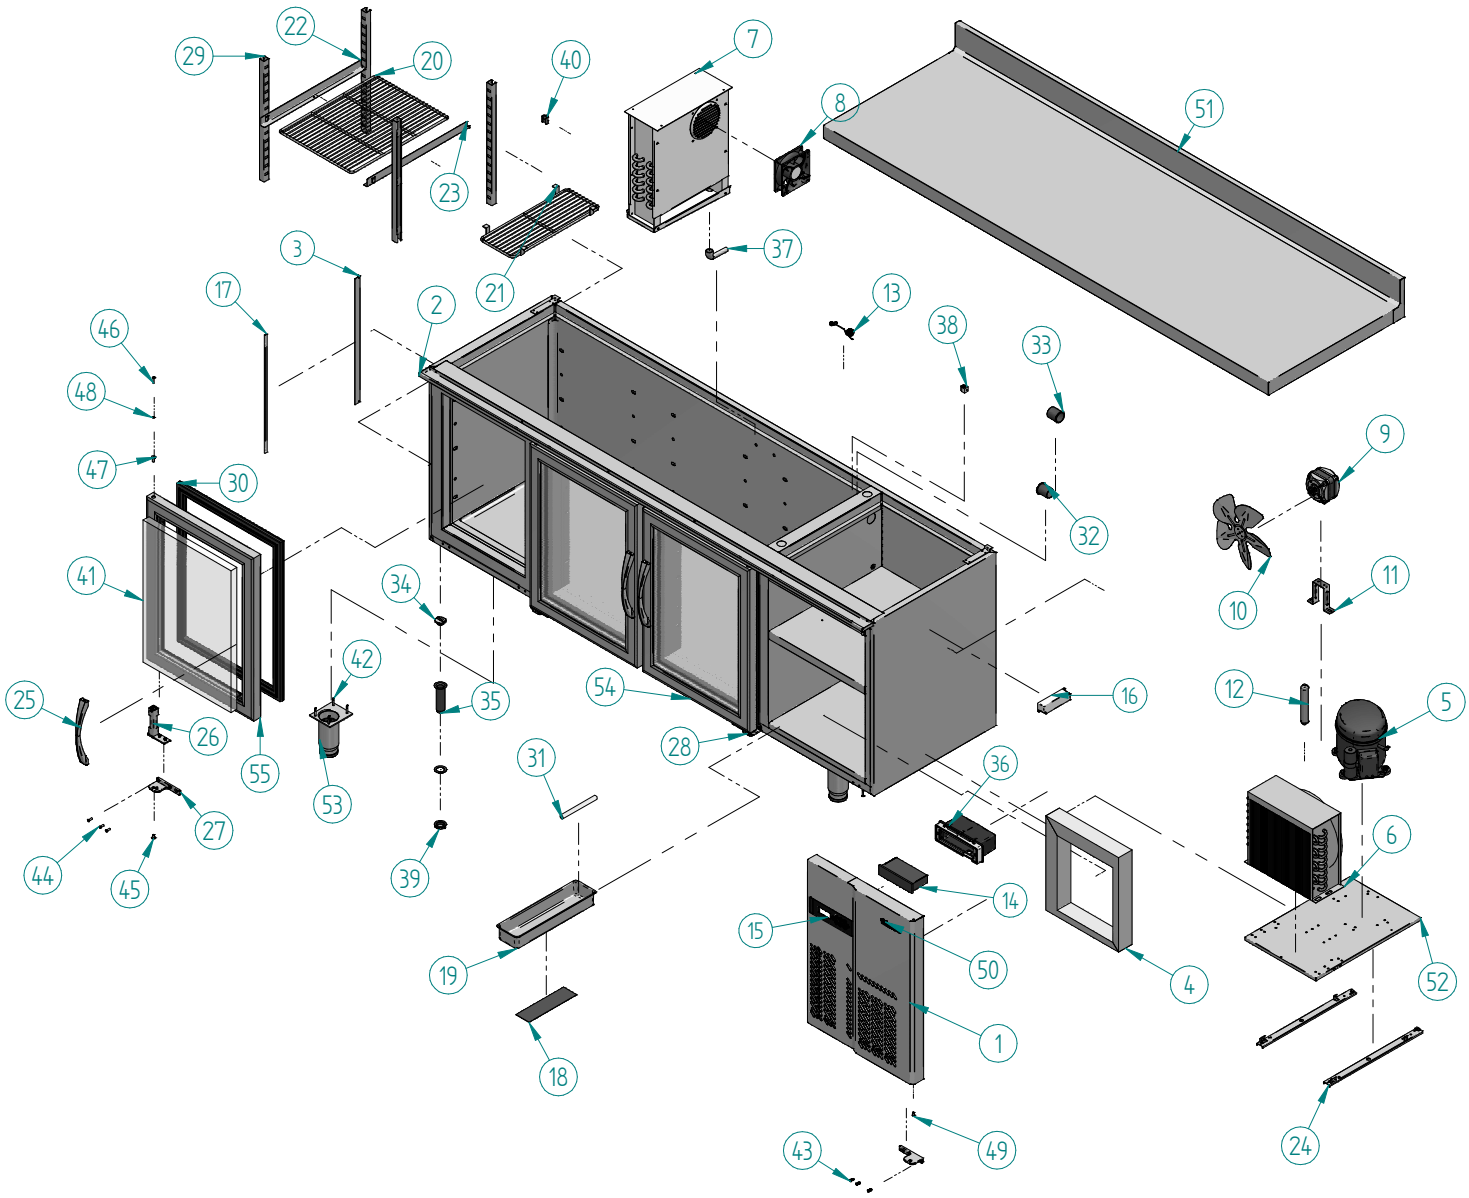


Nº	Código	Descripción	Cantidad
1	10BM2P150	C/MANDOS BM /BMGN /MR	1
2	10BM3P130	SOP SUP BISAGRA BM 2000	1
3	10LED480	SOPORTE LED BM /BMGN /MR	3
4	205X28	BAFLE ESPUMA POLIEST. FIG.2 9x	1
5	301D05	COMPRESOR 1/3 R-134	1
6	302X09	CONDENSADOR 9X3 CON BAFLE	1
7	303P18	EVAP.T.F. MOD. BM-2500 4P	1
8	304R01	MOTOVENT.4650N EVAP.T.F.	2
9	304X01	MOTOVENT. 10W (H-88 D-250)	1
10	304X07	PALA 250 mm	1
11	304X10	PIE GRANDE (84 mm)	1
12	305X02	FILTRO 30 GR. 1/4X1/4 R-134a	1
13	308X04	SONDA MICROPROC. NTC	2
14	308X77	MICRO 2 RELES+AUX. PUIF100003 LARGO	1
15	308X81	MEMBRANA 62C716A061 AZUL	1
16	401X57	FUENTE LED 12V 20W	1
17	401X70	LED BL.FRIO IP65 OP-TL2-600-CW-A (5m)	3
18	406X31	PLACA RESIT. 100 w TERMOST.	1
19	501X22	BANDEJA EVAPORATIVA	1

Nº	Código	Descripción	Cantidad
20	502X43	PARRILLA BM DOBLE TUPIDA	3
21	502X44	SUPLEM. PARRILLA BM / FM DOBLE TUPIDA	1
22	503X16	GUIA 01 451 m/m (BM-FM)	3
23	503X21	GUIA 02 451 m/m (BM-FM)	3
24	503X36	JUEGO CORREDERA REF.306 E	1
25	506X109	TIRADOR ZAMAK PUERTA CRISTAL	3
26	506X178	BISAGRA MUELLE 2,8mm CUADR.ZAMAK-NI	3
27	506X179	SOP.BISAGRA IZDA.CUADRADO ZAMAK-NI	2
28	506X180	SOP.BISAGRA DCHA.CUADRADO ZAMAK-NI	1
29	601X45	SOPORTE PARRILLA BAJO 01	12
30	602B02	BURLETE BM-BMGN 426x576	3
31	602X29	GOMA DESAGÜE 14 x 10 mm	1
32	603X124	PASA-MUROS INTERIOR	1
33	603X125	PASA-MUROS EXTERIOR	1
34	603X127	TAPON PARA DESAGUE 3/4	1
35	603X16	DESAGUE 3/4	1
36	603X292	CONJ.PROTECC.MICRO (BASE+TAPA) ABS NG.	1
37	603X33	PIPETA	1
38	603X40	SOPORTE BULBO	1

Nº	Código	Descripción	Cantidad
39	603X74	TUERCA 3/4 GAS	1
40	603X77	SOPORTE "U" DESMONTABLE	36
41	604A14	TERMOPAN 6-15-5 541 x 387	3
42	701X128	T.AUTOBL.5,5 x 32 mm DIN 7504K ZINC	16
43	701X28	TORNILLO. 4,8x16 DIN 7982 NIQUEL	9
44	701X61	TORN.M5x16 DIN 965 INOX.A-2	9
45	701X63	TORNILLO.M6x10 ULS (DIAM.13.6) A-2	3
46	701X65	TORNILLO M4X20 ULS DIN 7380	5
47	701X94	PERNO PUERTA AISI 303 ESPECIAL	4
48	703X12	ARANDELA M4 DIN 125 INOX	4
49	704X01	TUERCA REMACHAB. M4x6x11 NORMAL	1
50	901X76	MARCA INFRICO ECOD.PLATA 110x23	1
51	ENC12BM20	ENCIMERA BM 2000	1
52	ESTANDAR	BANCADA ESTANDAR	1
53	PATAN506X42	PATA REG. ARMARIOS 2"	4
54	PUEIDBMCR	PUERTA INOX DCH BM CR	1
55	PUEIIBMCR	PUERTA INOX IZQ BM CR	2

Dibujado: JJimenez		Comprobado:		infrico	
N. Documento		Fecha: 9/07/15	Rev:	Titulo: BM 2000 CR	
Motivo cambio					
Material				Escala:	
Medidas		Espesor:		A2	BMPP2000CR-1.dft Hoja 1 de 1